


PROJEKT BAHNHOFSSINSEL

Idee von



LEGENDE

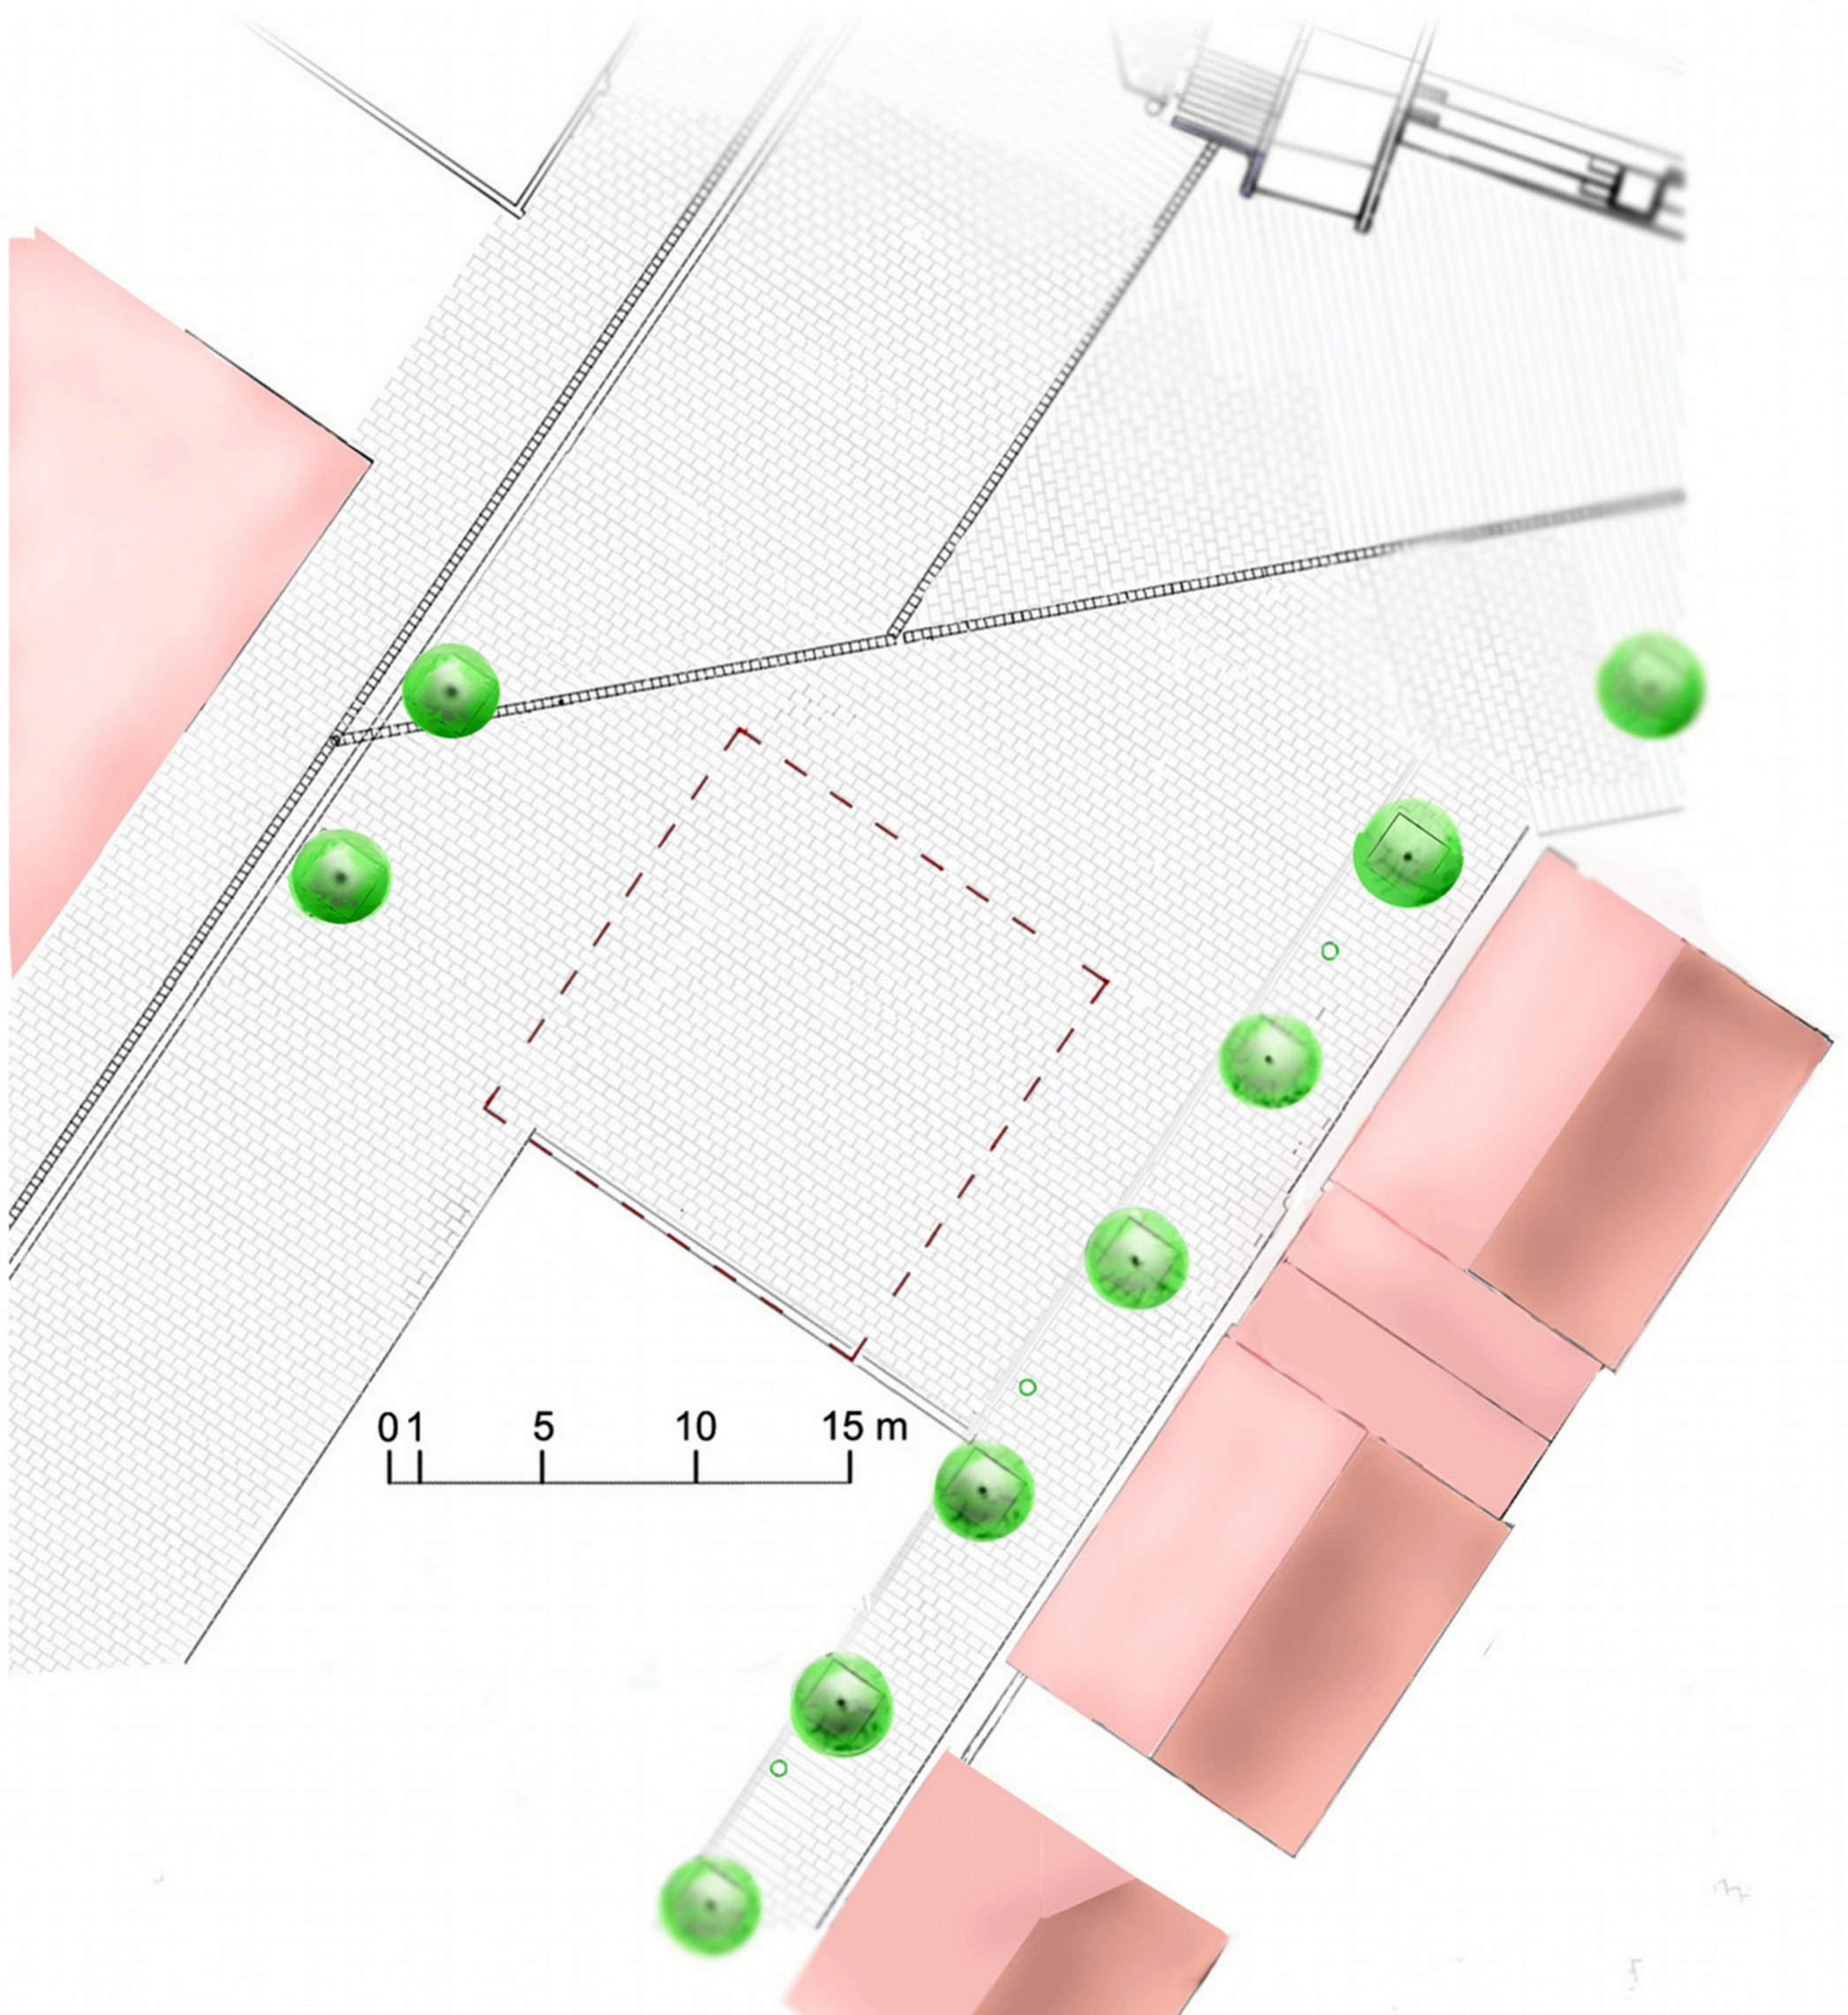

VORHANDENER KUGELAHORN



GRANITPFLASTER



GEBÄUDE



INNERHALB DER ROT GESTRICHELTEN LINIEN IST DIE GESTALTUNG VORGESEHEN.
HIER VERLAUFEN KEINE VERSORGUNGSLEITUNGEN.